


PIANTA PIANO SECONDO

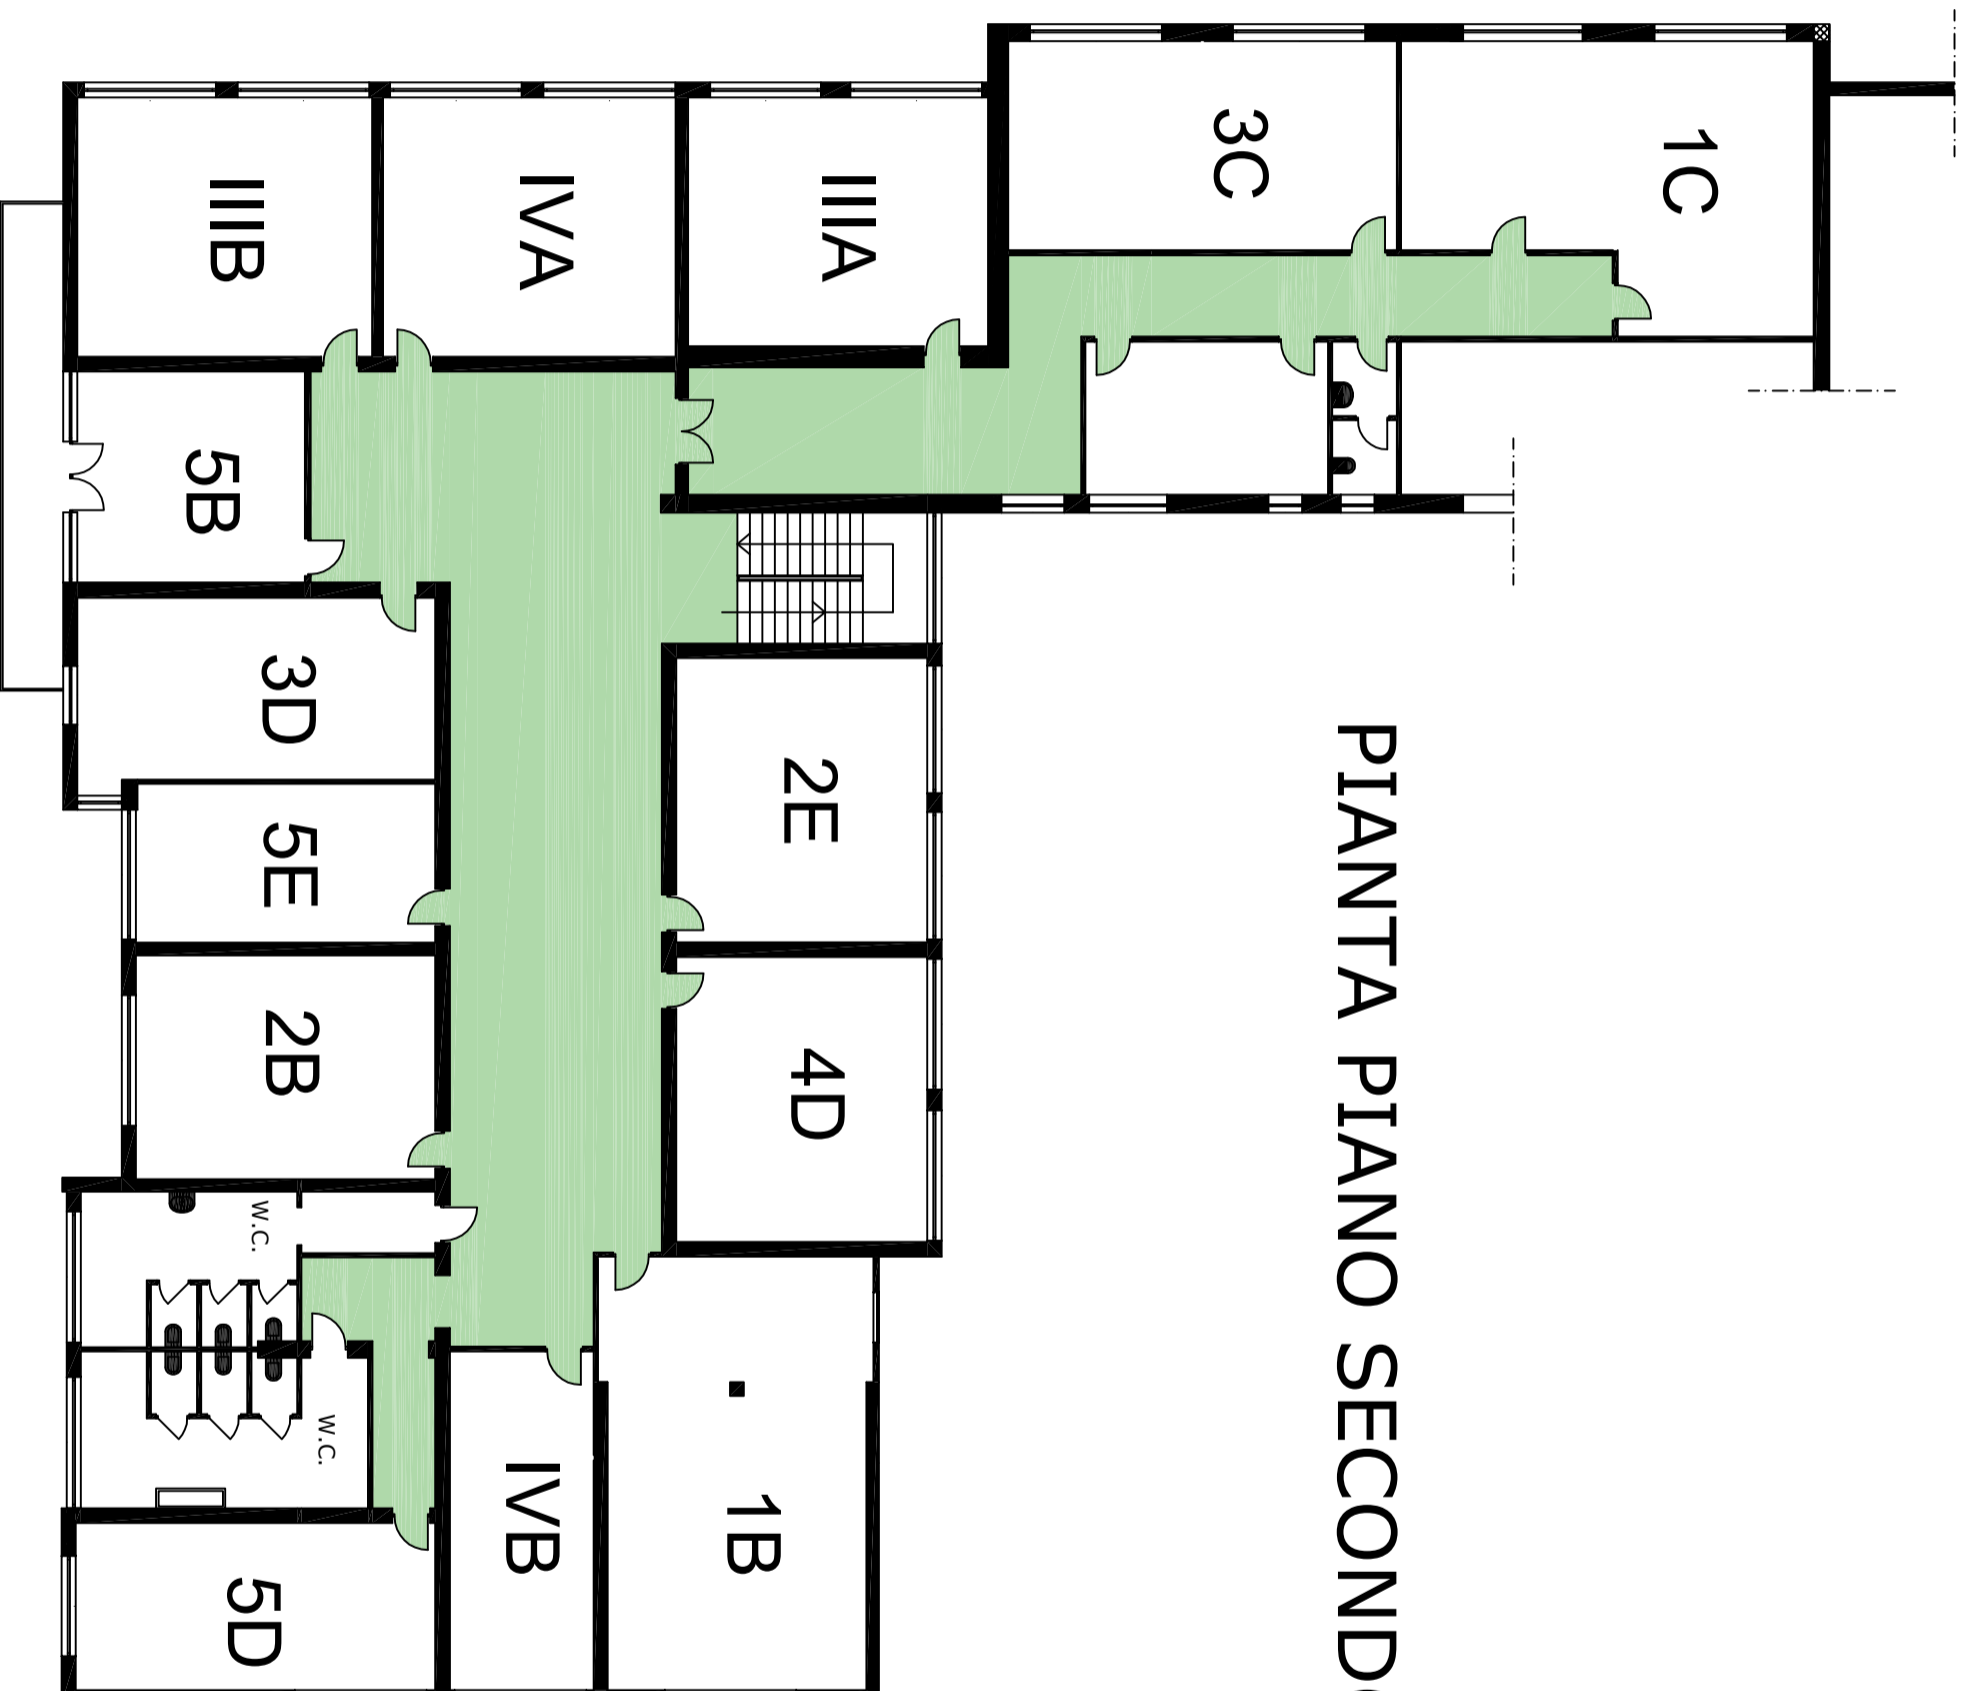

Via L. Rinaldi